



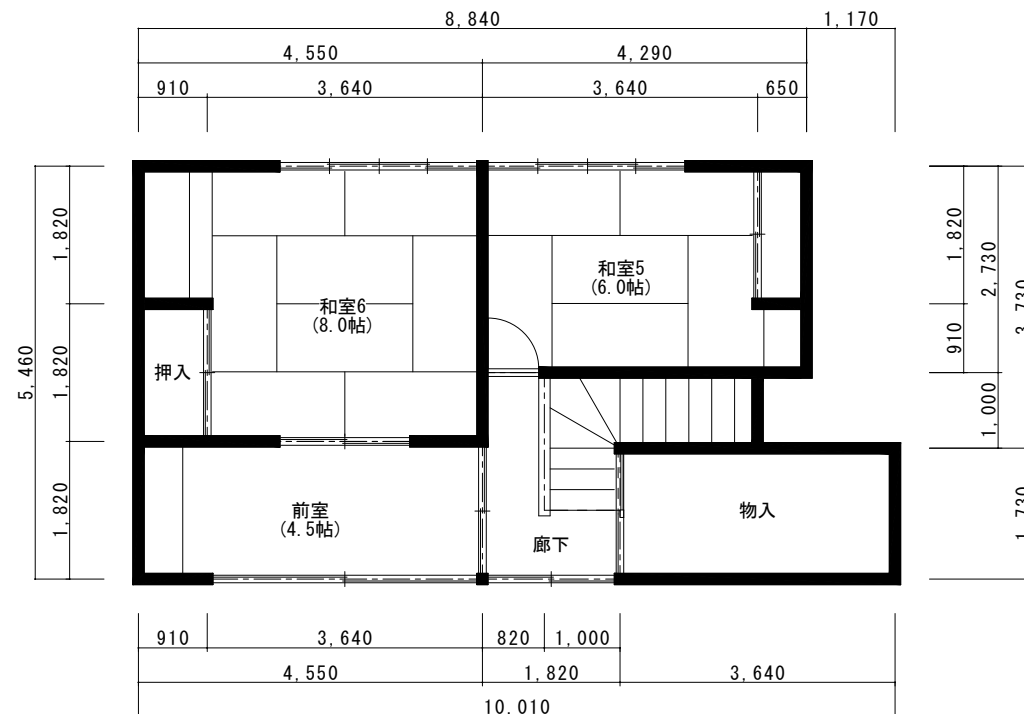

2階 平面図

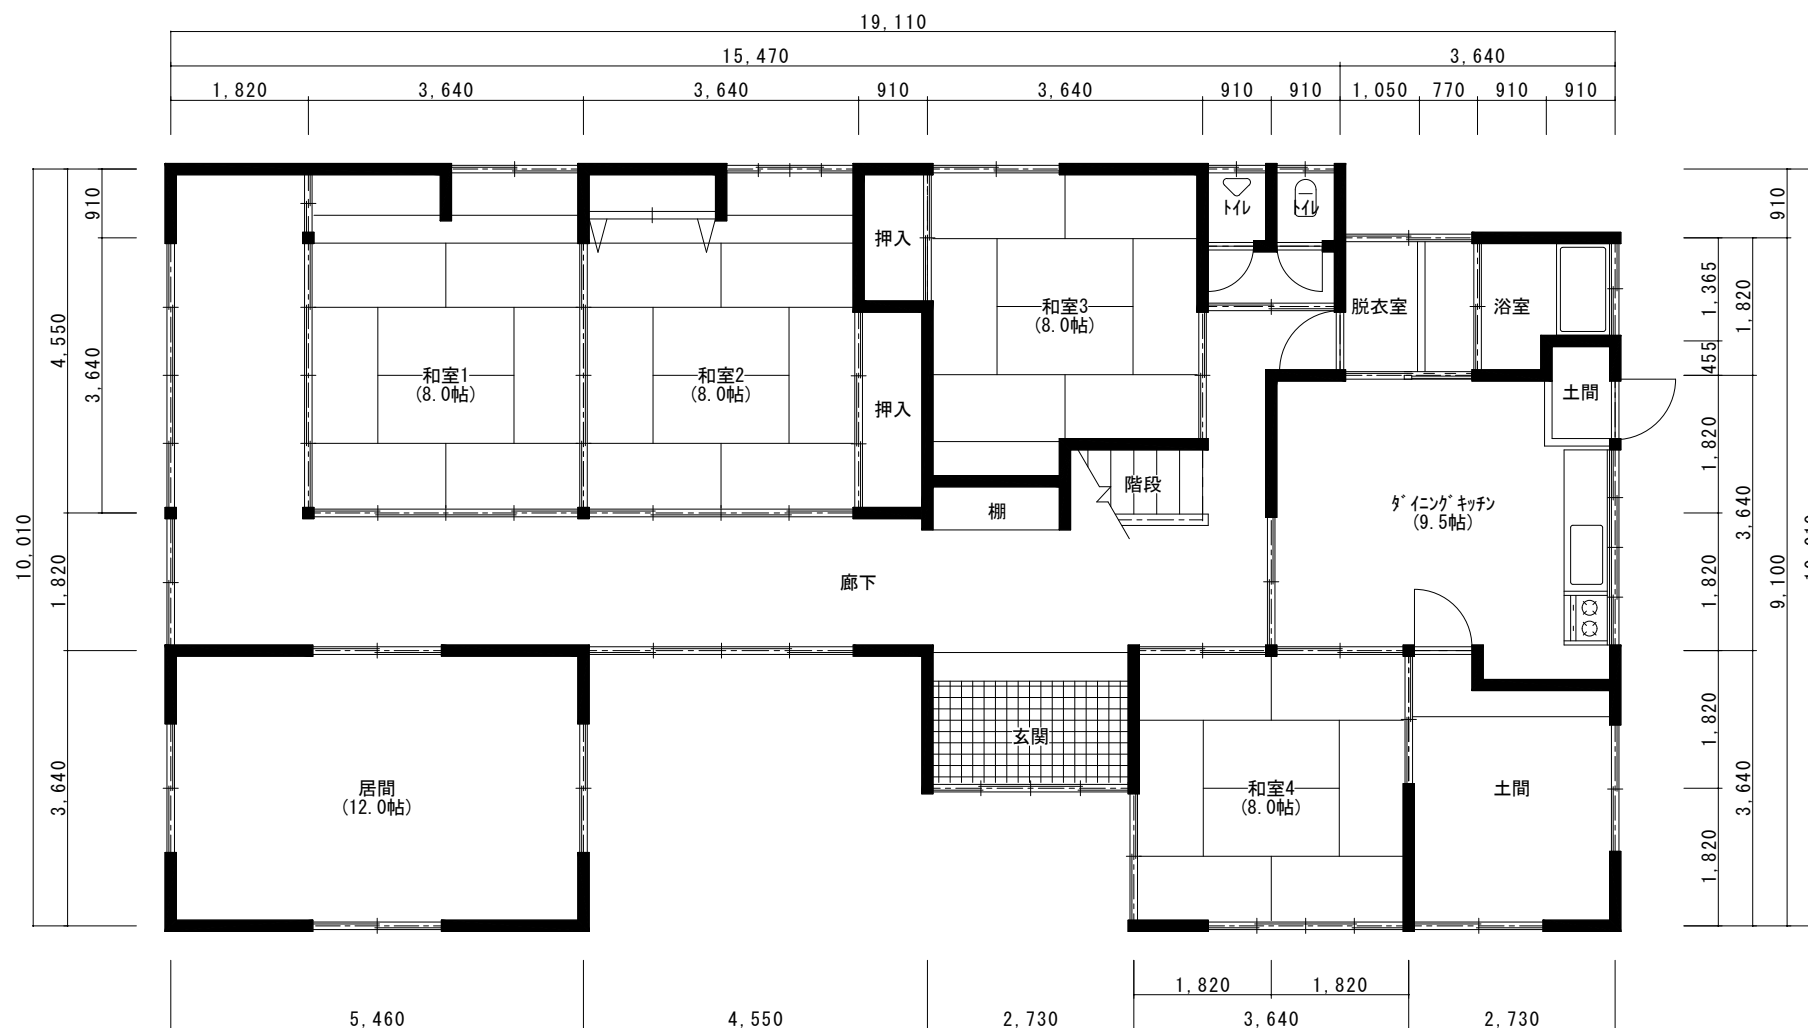

1階 平面図

1階床面積	166.45㎡
2階床面積	49.64㎡
延べ床面積	216.09㎡